


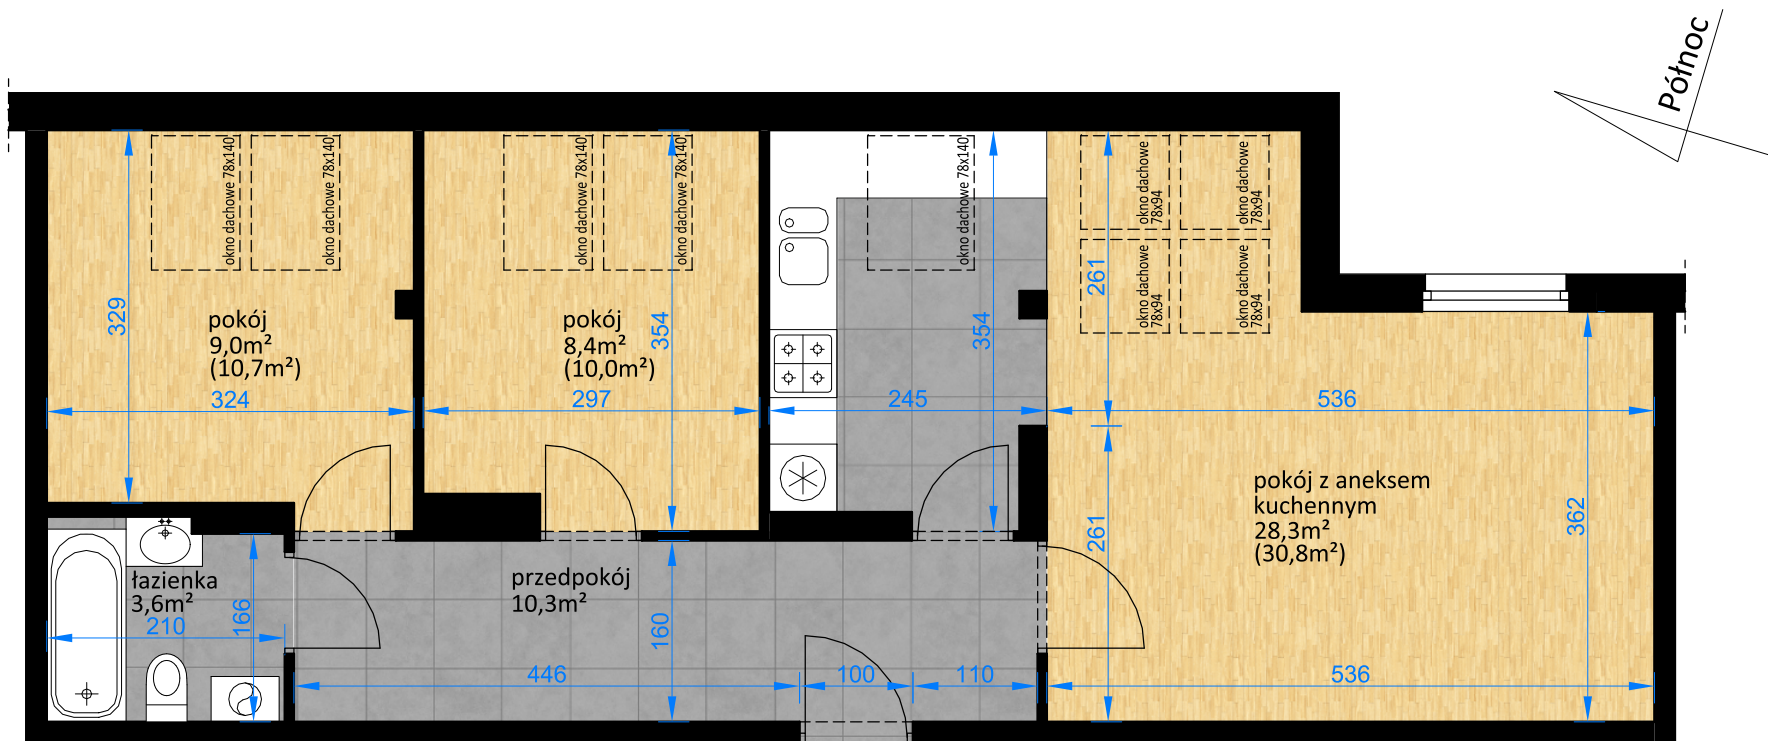

Powierzchnia do sprzedaży jest liczona z odliczeniem skosów, na podstawie normy PN-ISO 9836:1997 oraz rozporządzenia z dnia 11 września 2020 roku w sprawie szczegółowego zakresu i formy projektu budowlanego. Dla mieszkań na ostatniej kondygnacji powierzchnia jest liczona w 100% dla wysokości ponad 2,20m, w 50% pomiędzy 1,40m, a 2,20m, natomiast poniżej 1,40 metra powierzchnia jest pomijana. Informacyjnie dla tych lokali podajemy również powierzchnię podłogi, która jest zaznaczona w nawiasie.

Lokal 14

mieszkanie 3-pokojowe
piętro 3

Zestawienie powierzchni:

pokój z aneksem kuchennym	28,3m ² (30,8m ²)
pokój	8,4m ² (10,0m ²)
pokój	9,0m ² (10,7m ²)
łazienka	3,6m ²
przedpokój	10,3m ²

w sumie 59,6m² (65,4m²)
(w nawiasie podano powierzchnię podłogi)



Willa Ciepielowska

